


Plan 3

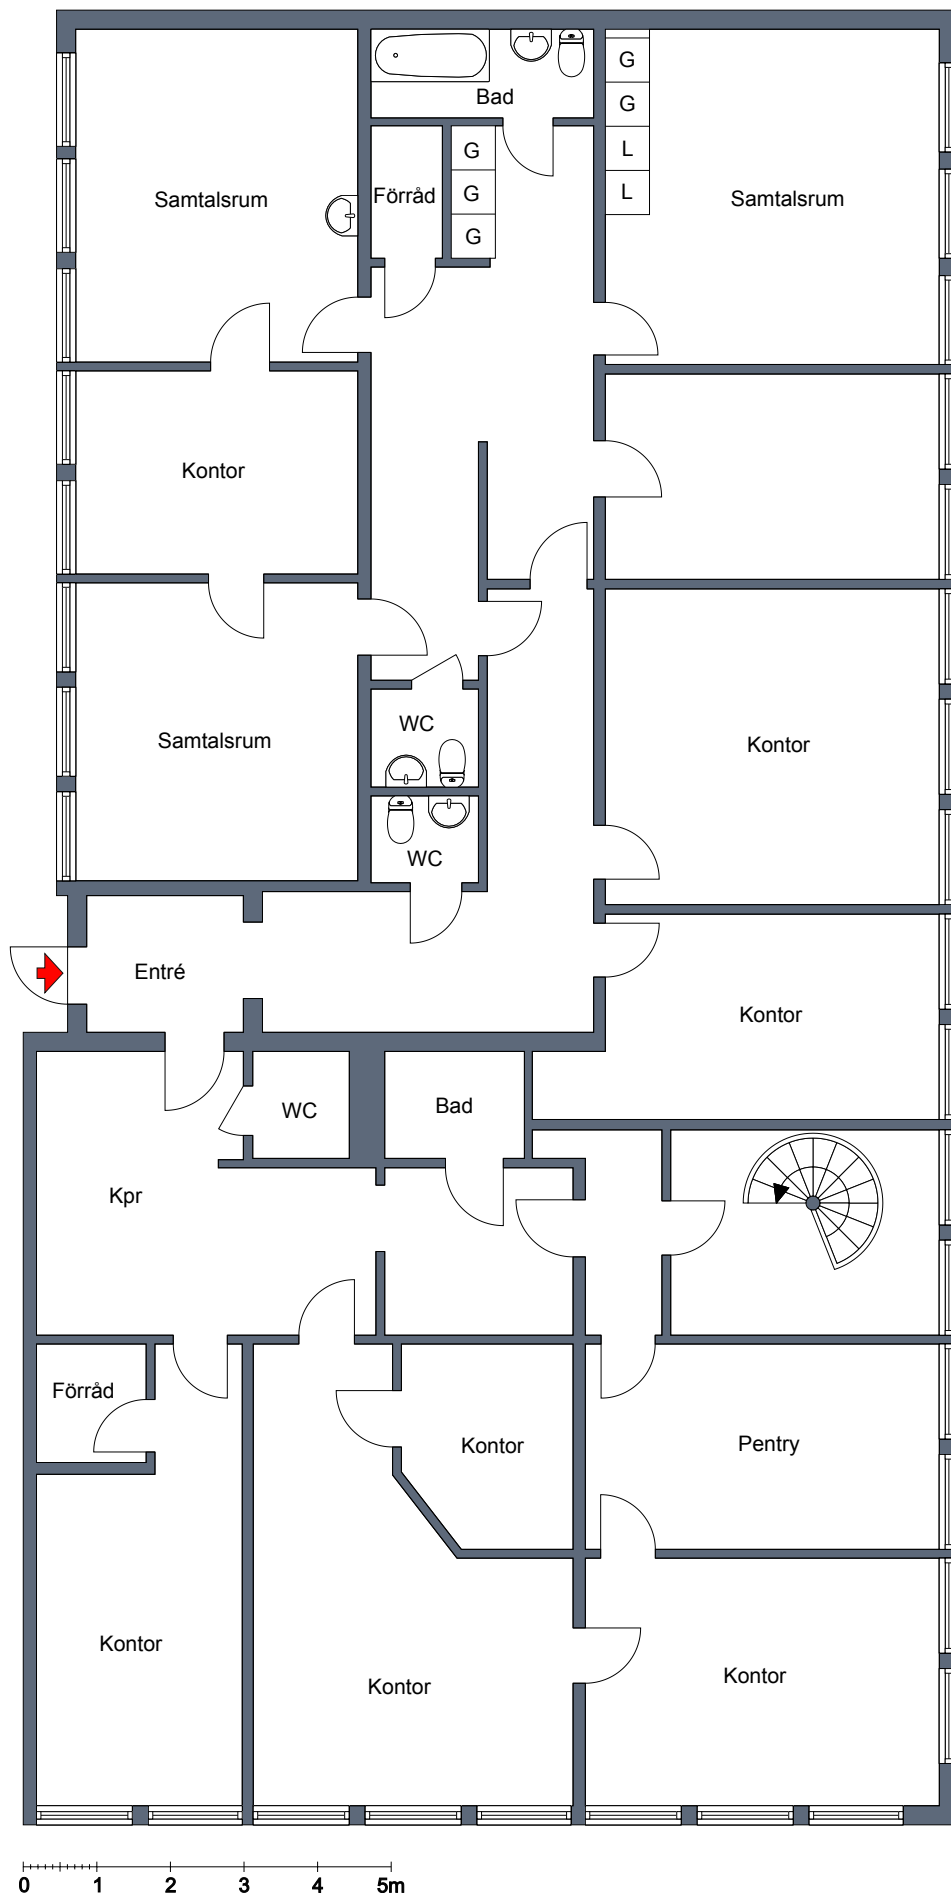

Viss avvikelse kan förekomma. Skala och mått kan avvika från verkligheten.